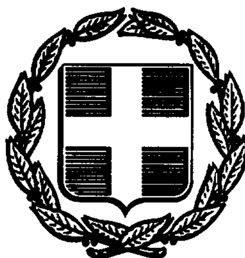


ΕΦΗΜΕΡΙΣ ΤΗΣ ΚΥΒΕΡΝΗΣΕΩΣ
ΤΗΣ ΕΛΛΗΝΙΚΗΣ ΔΗΜΟΚΡΑΤΙΑΣ

ΑΘΗΝΑ 11 ΝΟΕΜΒΡΙΟΥ 1992	ΤΕΥΧΟΣ ΤΕΤΑΡΤΟ	ΑΡΙΘΜΟΣ ΦΥΛΛΟΥ 1149

ΑΠΑΛΛΟΤΡΙΩΣΕΙΣ

ΑΠΟΦΑΣΕΙΣ

Αριθ. 856 (1)

Καθορισμός των ορίων του αιγιαλού, δημιουργία ζώνης παραλίας και καθορισμός των ορίων του παλαιού Αιγιαλού στη θέση «ΝΕΟΣ ΜΕΙΖΩΝ ΛΙΜΕΝΑΣ Ν. ΚΑΡΒΑΛΗΣ» Ν. Καβάλας μπροστά στη Βιομηχανία Λιπασμάτων Καβάλας.

Ο ΝΟΜΑΡΧΗΣ ΚΑΒΑΛΑΣ

Έχοντας υπόψη:

1. Τις διατάξεις των άρθρων 1 μέχρι και 7 του Α.Ν. 2344/1940 «περί αιγιαλού και παραλίας», όπως τροποποιήθηκαν, συμπληρώθηκαν και ισχύουν σήμερα.

2. Την διάταξη του άρθρου 100 του Π.Δ/τος 284/88 «περί οργανισμού της Κεντρικής Υπηρεσίας του Υπουργείου Οικονομικών».

3. Την από 10.3.92 έκθεση της Επιτροπής καθορισμού των ορίων αιγιαλού και παραλίας και παλαιού αιγιαλού με την οποία καθορίσθηκαν τα όρια του αιγιαλού της παραλίας και του παλαιού αιγιαλού στη θέση «ΝΕΟΣ ΜΕΙΖΩΝ ΛΙΜΕΝΑΣ Ν. ΚΑΡΒΑΛΗΣ» Ν. Καβάλας μπροστά στη Βιομηχανία Λιπασμάτων Καβάλας και το τοπογραφικό διάγραμμα του Γραφείου Τοπογραφικής Ν. Καβάλας με κλίμακα 1:1000, που θεωρήθηκε την 9.7.91 από την προϊσταμένη της Δ/νσης Τ.Υ.Ν. Καβάλας Αναστασία χήρα Γρηγορίου και συνοδεύει την προαναφερόμενη έκθεση της Επιτροπής καθορισμού των ορίων Αιγιαλού - Παραλίας και Παλαιού Αιγιαλού.

4. Τη σύμφωνη γνώμη του Γενικού Επιτελείου Ναυτικού, που διατυπώθηκε στο υπ' αριθ. πρωτ. Φ. 544.5/469/92 έγγραφό του.

5. Τις διατάξεις του άρθρου 1 της παρ. 1 του Ν. 3200/1955 (ΦΕΚ 97/Α'/1955) «περί διοικητικής αποκεντρώσεως», σε συνδυασμό με τις διατάξεις του από 28.6.1955 Β. Δ/τος «περί εξαιρέσεως από της κατά το άρθρο 1 παρ. 1 του Ν. 3200/1955 αρμοδιότητας των Νομαρχών, αντικειμένων τινων αρμοδιότητας του Υπουργού Οικονομικών», του Β.Δ/τος 704/1970 και του άρθρου 1 παρ. 5 του Π.Δ. 71/25.2.1984, σχετικά με τη μεταβίβαση αρμοδιοτήτων του Υπουργού Οικονομικών στους Νομάρχες και στις Περιφερειακές Αρχές διανομαρχιακού επιπέδου, αποφασίζουμε:

Επικυρώνουμε την από 10.3.1992 έκθεση της Επιτροπής καθορισμού των ορίων του αιγιαλού και παραλίας παλαιού αιγιαλού και το τοπογραφικό διάγραμμα, που τη συνοδεύει, το οποίο συντάχθηκε από το Γραφείο Τοπογραφικής Ν. Καβάλας με κλίμακα 1:1.000 και θεωρήθηκε την 9.7.1991, από την Προϊσταμένη της Δ.Τ.Υ.Ν. Καβάλας Αναστασία χήρα Γρηγορίου επί του οποίου η πιο πάνω Επιτροπή με κόκκινη γραμμή καθόρισε τα όρια του αιγιαλού στη θέση «ΝΕΟΣ ΜΕΙΖΩΝ ΛΙΜΕΝΑΣ ΝΕΑΣ ΚΑΡΒΑΛΗΣ» Ν. Καβάλας μπροστά στη Βιομηχανία Λιπασμάτων Καβάλας, με κυανή γραμμή καθόρισε τα όρια του παλαιού αιγιαλού στην ίδια θέση και με κίτρινη γραμμή καθόρισε τα όρια της παραλίας στην ίδια θέση.

Η απόφαση αυτή, με την έκθεση και το διάγραμμα που προαναφέρονται να δημοσιευθούν στην Εφημερίδα της Κυβερνήσεως.

Καβάλα, 16 Οκτωβρίου 1992

Ο Νομάρχης
ΑΘΑΝΑΣΙΟΣ ΠΑΡΤΑΛΗΣ

ΕΚΘΕΣΗ

ΕΠΙΤΡΟΠΗΣ ΚΑΘΟΡΙΣΜΟΥ ΟΡΙΩΝ ΑΙΓΙΑΛΟΥ - ΠΑΡΑΛΙΑΣ - ΠΑΛΑΙΟΥ ΑΙΓΙΑΛΟΥ. ΑΡΘΡΟ 100 ΤΟΥ Π.Δ. 284/88

Για τον καθορισμό των οριογραμμών αιγιαλού - παραλίας - παλαιού αιγιαλού στην περιοχή του «ΝΕΟΥ ΜΕΙΖΟΝΟΣ ΛΙΜΕΝΑ ΚΑΒΑΛΑΣ» στην Νέα Καρβάλη του Ν. Καβάλας.

Καβάλα, σήμερα στις 10.3.1992 οι υπογεγραμμένοι:

1. ΛΥΣΑΡΙΔΗΣ ΓΕΩΡΓ. Προϊστάμενος Δ.Ο.Υ. Καβάλας, Πρόεδρος

2. Χ"ΓΡΗΓΟΡΙΟΥ ΑΝΑΣΤ. Προϊσταμένη Δ.Τ.Υ.Ν. Καβάλας, Μέλος

3. ΤΟΥΜΠΕΛΗΣ ΔΗΜ. Αναπληρωτής Λιμενάρχης Καβάλας, λόγω κωλύματος αποτελούντες την Επιτροπή καθορισμού των ορίων αιγιαλού - παραλίας δυνάμει του άρθρ. 100 του Π.Δ. 284/88 και της αριθμ. 3884/8.3.1991 Απόφασης Νομάρχη (παραγρ. 1 άρθρ. 89 του Π.Δ. 284/88) συγκληθείσα δια της 6003/18.4.91 του Προέδρου αυτής μεταβήκαμε επιτόπου στην προαναφερόμενη περιοχή στις 26.4.91

λαβόντες υπόψη:

1) Την από 6.2.91 αίτηση του Λιμενικού Ταμείου Καβάλας καθώς και το τοπογραφικό και υψομετρικό διάγραμμα σε δέκα (10) φύλλα πινακίδας σε κλίμακα 1:1000, που συντάχθηκε από την Τοπογραφική Υπηρεσία Ανατολικής Μακεδονίας και Θράκης και θεωρήθηκε από την Δ.Τ.Υ. Ν. Καβάλας στις 9.7.1991.

2) Τις σχετικές διατάξεις του Α.Ν. 2344/40 όπως αυτός τροποποιήθηκε και την σχετική σ' αυτόν δικαστηριακή και διοικητική νομολογία.

3) Την από την επιτόπια μετάβαση σχηματισθείσα αντίληψη για το πλάτος της βρεχόμενης ζώνης ξηράς και των λοιπών συναφών στοιχείων ήτοι:

α) Η περιγραφή της μορφολογίας της περιοχής συνιστάται ως εξής:

Το περισσότερο τμήμα της ακτής είναι αμμώδες, ενώ στο δυτικό τμήμα υπάρχει και βραχώδες ακτή, ενώ υπάρχει και καλλιεργούμενο έδαφος καθώς και μεγάλη έκταση με έλος και χώρος εναποθέσεως μπαζών.

Στην παραπάνω περιοχή υπάρχουν ενδείξεις ότι έχουν γίνει προσχώσεις και ως εκ τούτου υφίσταται παλαιός αιγιαλός.

β) Η υφιστάμενη σήμερα ακτογραμμή έχει διαμορφωθεί με προσχώσεις και έχουν εκτελεσθεί τεχνικά έργα.

γ) Η θάλασσα λόγω κατασκευής τεχνικών έργων έχει αλλοιωθεί.

δ) Παλίρροια και θαλάσσια ρεύματα τα φυσιολογικά της θάλασσας της περιοχής.

ε) Η διεύθυνση των ανέμων είναι όλων των διευθύνσεων εντάσεως 7-8 BF, αποφασίζουμε:

1. Καθορίζουμε στο παραπάνω τοπογραφικό διάγραμμα:

α) Την οριογραμμή του αιγιαλού δια ερυθράς συνεχούς πολυγωνικής γραμμής 1, 2, ...5 .....18 της οποίας οι κορυφές εξασφαλίζονται από τα σταθερά σημεία 1, 2.... 10, 11....20, 21 .....30, 31, 32 και των οποίων οι συντεταγμένες αναγράφονται στο διάγραμμα.

2) Την οριογραμμή της παραλίας δια κίτρινης συνεχούς πολυγωνικής γραμμής 1', 2', ...5' ..... 18' της οποίας οι κορυφές εξασφαλίζονται από τα σταθερά σημεία 1, 2 .... 10, 11 .... 20, 21 ..... 30, 31, 32 και των οποίων οι συντεταγμένες αναγράφονται στο διάγραμμα.

γ) Την οριογραμμή του παλαιού αιγιαλού δια κυανής συνεχούς πολυγωνικής γραμμής 1", 2", 10", 11" ...12" της οποίας οι κορυφές εξασφαλίζονται από τα σταθερά σημεία 1, 2 ..... 10, 11 ...... 20, 21 ..... 30, 31, 32 και των οποίων οι συντεταγμένες αναγράφονται στο διάγραμμα.

2. Κτίσματα στη ζώνη αιγιαλού και παραλίας δεν υπάρχουν.

3. Αποφαίνεται ότι υφίσταται παλαιός αιγιαλός.

4. Καθορίζεται ζώνη παραλίας πλάτους παντού 10,00 μ.

Επειδή δεν εξυπηρετούνται οι σκοποί της παραγρ. 1 του άρθρου 7 του Α.Ν. 2344/40.


Η Επιτροπή

Ο Πρόεδρος
ΓΕΩΡΓ. ΛΥΣΑΡΙΔΗΣ

Τα μέλη
ΑΝΑΣΤ. Χ"ΓΡΗΓΟΡΙΟΥ
ΔΗΜ. ΤΟΥΜΠΕΛΗΣ

ΝΕΟ ΜΕΙΖΟΝ ΛΙΜΑΝΙ ΚΑΒΑΛΑΣ ΣΤΗΝ ΝΕΑ ΚΑΡΒΑΛΗ

Καθορισμος Ζωνης Αιγιαλου και Παραλιας

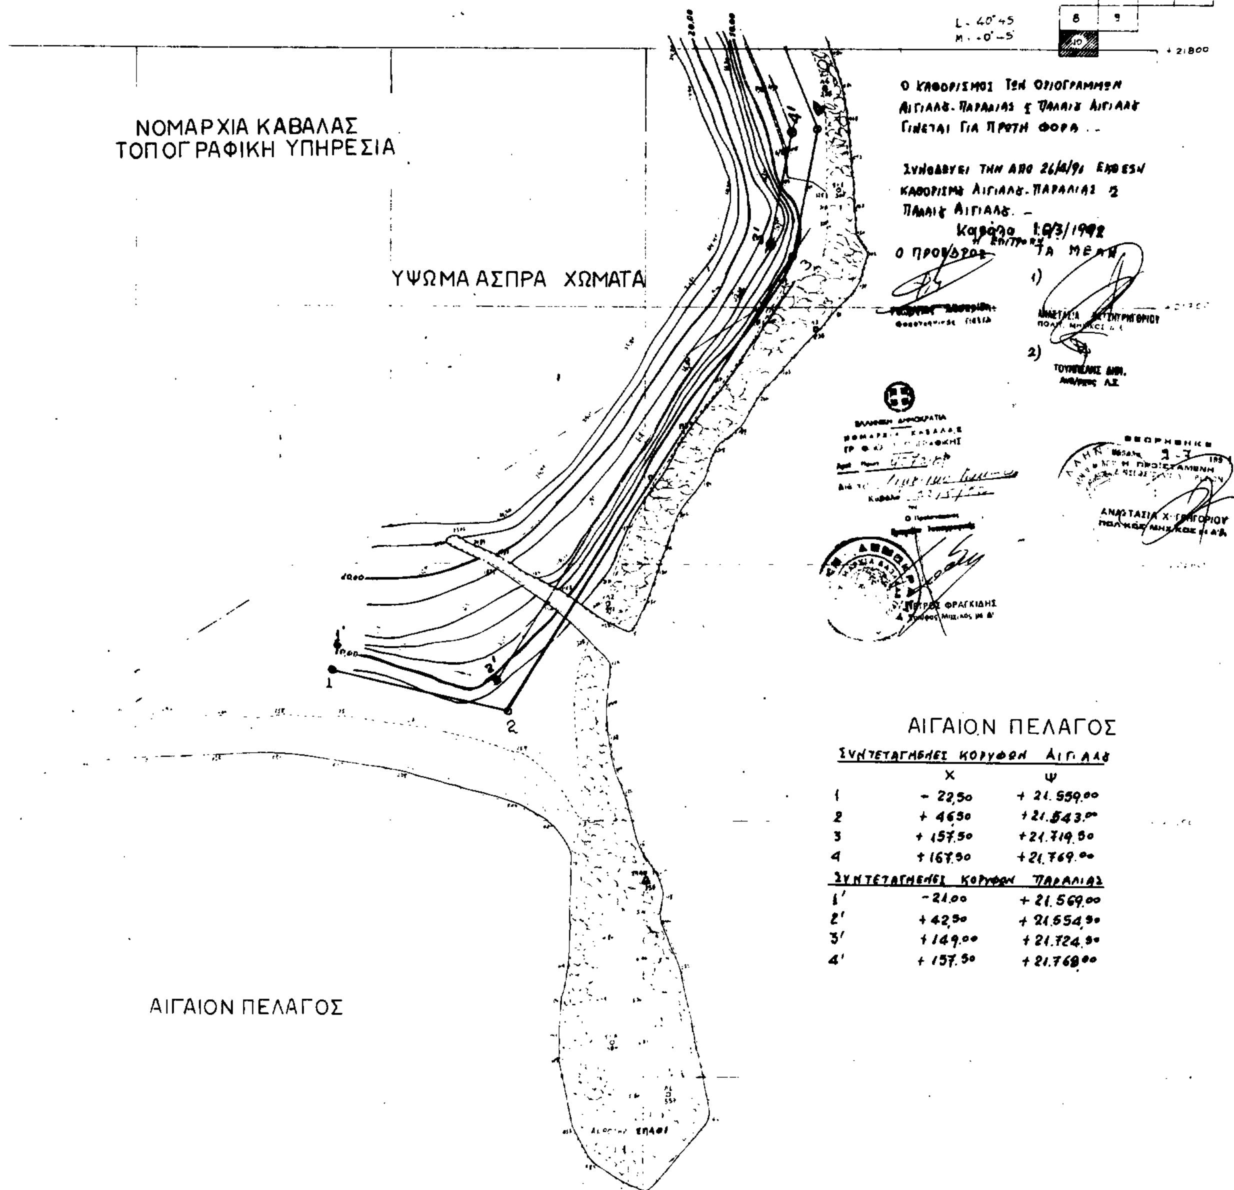

ΣΥΝΤΕΤΑΓΜΕΝΕΣ ΚΟΡΥΦΩΝ ΑΙΓΙΑΛΟΥ	Χ	Ψ
1	− 22,50	+ 21.559,00
2	+ 46,50	+ 21.543,00
3	+ 157,50	+ 21.719,50
4	+ 167,50	+ 21.769,00
ΣΥΝΤΕΤΑΓΜΕΝΕΣ ΚΟΡΥΦΩΝ ΠΑΡΑΛΙΑΣ		
1'	− 21,00	+ 21.569,00
2'	+ 42,50	+ 21.554,90
3'	+ 149,00	+ 21.724,90
4'	+ 157,50	+ 21.768,00

ΕΡΓΑΣΘΕΝΤΕΣ ΤΟΠΟΓΡΑΦΟΙ

βασιλειος αδαμιδης

παυλος αραμπογλου


1:1000

ΝΟΜΑΡΧΙΑ ΚΑΒΑΛΑΣ
ΤΟΠΟΓΡΑΦΙΚΗ ΥΠΗΡΕΣΙΑ

ΝΕΟ ΜΕΙΖΟΝ ΛΙΜΑΝΙ ΚΑΒΑΛΑΣ ΣΤΗΙ
Καθορισμος Ζωνης Αιγιαλου και

ΠΙΝΑΚΑΣ ΣΥΝΤΕΤΑΓΜΕΝΩΝ ΟΡΟΣΗΜΩΝ ΕΞΑΡΤΗΣΗΣ ΑΙΓΙΑΛΟΥ

Α/Α	Χ	Ψ
1	+ 110,05	+ 21393,44
2	+ 85,78	+ 21584,70
3	+ 167.26	+ 21691,31
4	+ 170,37	+ 21785.14
5	+ 122,41	+ 21921.36
6	+ 81,51	+ 22058,54
7	+ 62.07	+ 22158.32
8	+ 243.46	+ 22305.00
9	+ 360.76	+ 22348.19
10	+ 476.62	+ 22364.20
11	+ 615.89	+ 22456.34
12	+ 823.86	+ 22486.08
13	+ 854,48	+ 22400.60
14	+ 1068,23	+ 22349.86
15	+ 1100.96	+ 22381,27
16	+ 1111,83	+ 22478,29
17	+ 1190.96	+ 22571.98
18	+ 1366,14	+ 22637.51
19	+ 1529,75	+ 22665.69
20	+ 1650.83	+ 22688,44
21	+ 1755,15	+ 22713.54
22	+ 1868.83	+ 22742.19
23	+ 2011,15	+ 22773.81
24	+ 2172,17	+ 22789,30
25	+ 2281,47	+ 22784.04
26	+ 2422.65	+ 22774.20
27	+ 2555.29	+ 22740.14
28	+ 2648.30	+ 22727.97
29	+ 2727.68	+ 22729,52
30	+ 2859.61	+ 22697,32
31	+ 2908.25	+ 22637.44
32	+ 2970,20	+ 22556.56

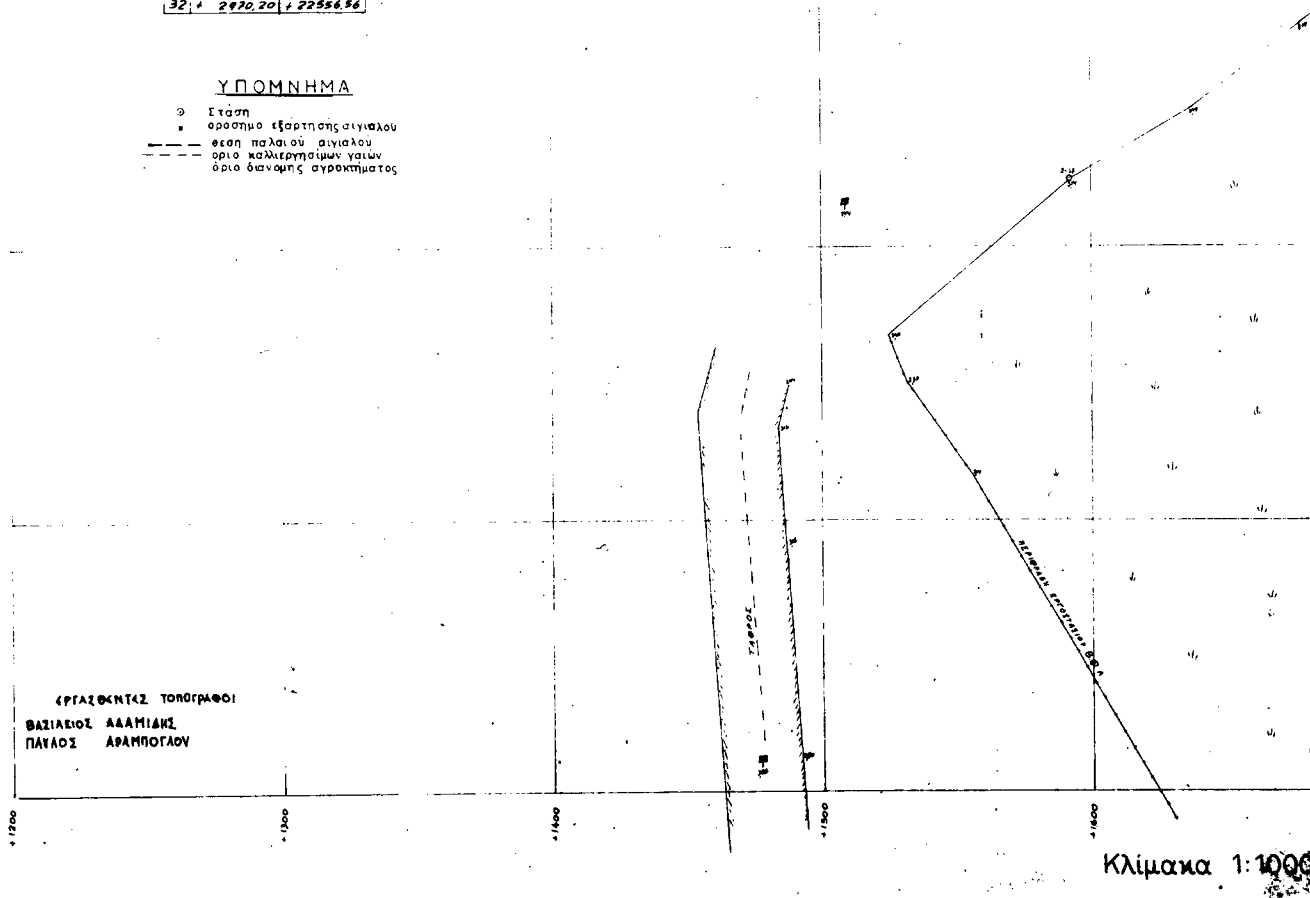

Ν. ΝΕΑ ΚΑΡΒΑΛΗ

Παραλιας

1	2
3	4
5	6	7
8	9
10	

L = 40° 45'
M = +0° 45

+24200

Ο ΚΑΘΟΡΙΣΜΟΣ ΤΩΝ ΟΡΙΟΓΡΑΜΜΩΝ ΑΙΓΙΑΛΟΥ-ΠΑΡΑΛΙΑΣ
& ΠΑΛΑΙΟΥ ΑΙΓΙΑΛΟΥ ΓΙΝΕΤΑΙ ΓΙΑ ΠΡΩΤΗ ΦΟΡΑ ..

ΣΥΝΟΔΕΥΕΙ ΤΗΝ ΑΠΟ 26/4/91 ΕΚΘΕΣΗ ΚΑΘΟΡΙΣΜΟΥ
ΟΡΙΟΓΡΑΜΜΩΝ ΑΙΓΙΑΛΟΥ-ΠΑΡΑΛΙΑΣ & ΠΑΛΑΙΟΥ ΑΙΓΙΑΛΟΥ

Καβαλα [illegible]/1991


Η ΕΠΙΤΡΟΠΗ

Ο ΠΡΟΕΔΡΟΣ — ΤΑ ΜΕΛΗ

1) ΑΝΑΣΤ... ΠΟΛΥΧ. Μ.


2) ΤΟΥΡΚΑΣ ... Αντ/ρχος ΛΣ

+24000

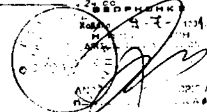

——— ΑΠΟ 1 ΜΕΧΡΙ 18 ΟΡΙΟΓΡΑΜΜΗ ΑΙΓΙΑΛΟΥ
-»- 1' -»- 18' -»- ΠΑΡΑΛΙΑΣ
——— -»- 1" -»- 12" -»- ΠΑΛΑΙΟΥ ΑΙΓΙΑΛΟΥ

ΕΛΛΗΝΙΚΗ ΔΗΜΟΚΡΑΤΙΑ
ΝΟΜΑΡΧΙΑ ΚΑΒΑΛΑΣ
ΓΡ. ΘΕΟ ΤΟΠΟΓΡΑΦΙΚΗΣ
Αρ. Πρωτ. 1272/89

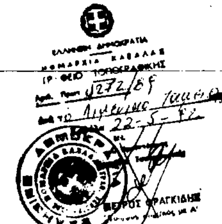

ΠΕΤΡΟΣ ΦΡΑΓΚΙΔΗΣ

ΕΘΝΙΚΗ ΟΔΟΣ

+23900

+23800

ΕΛΟΣ

+23700


+23600

+1700 +1800 +1900 +2100

ΝΟΜΑΡΧΙΑ ΚΑΒΑΛΑΣ
ΤΟΠΟΓΡΑΦΙΚΗ ΥΠΗΡΕΣΙΑ

ΝΕΟ ΜΕΙΖΟΝ ΛΙΜΑΝΙ ΚΑΒΑΛΑΣ ΣΤΗ

Καθορισμος Ζωνης Αιγιαλου και

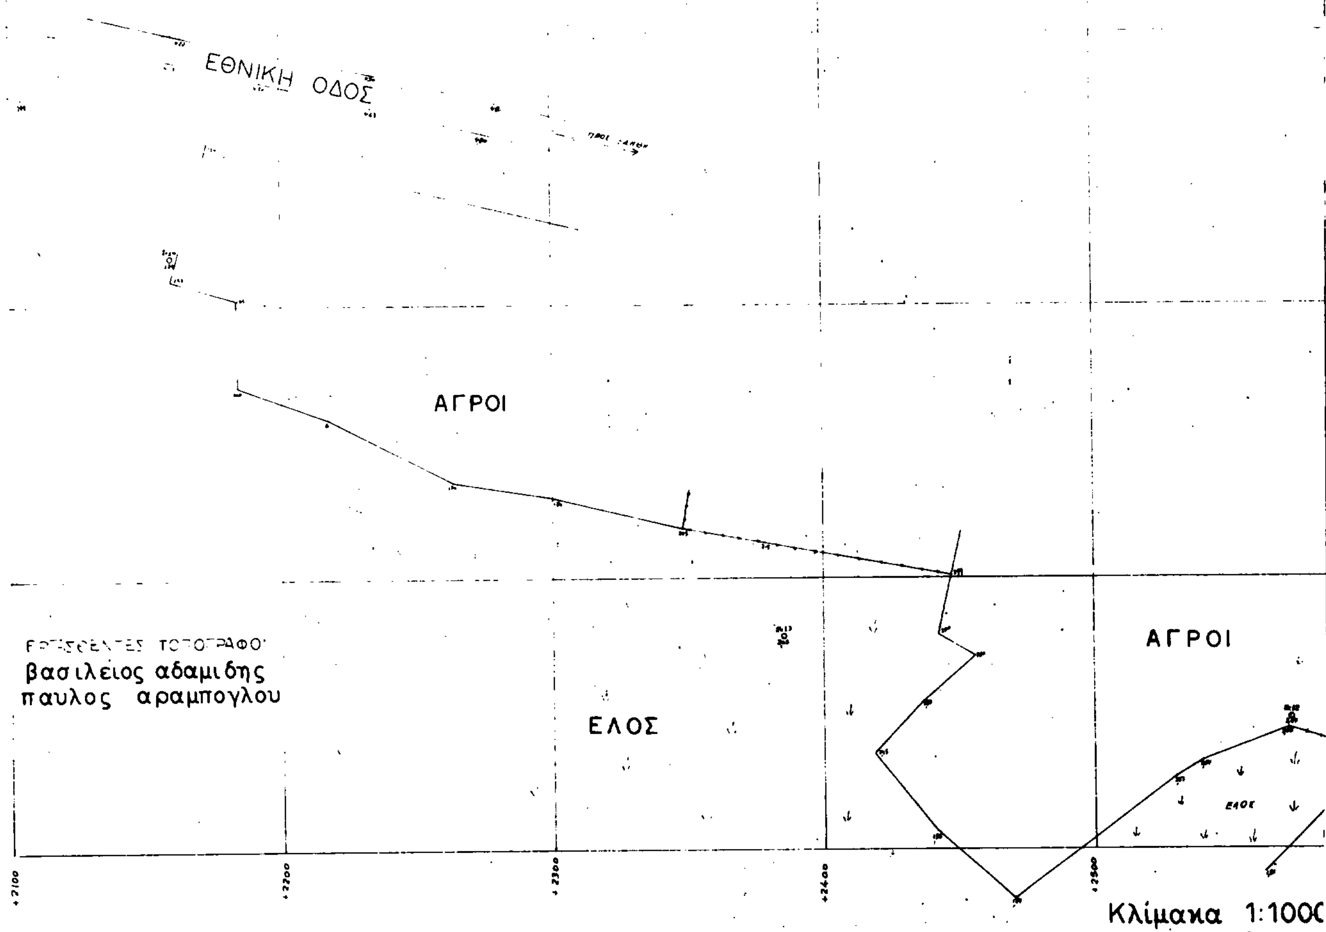

ΝΕΑ ΚΑΡΒΑΛΗ
Παραλιας



L = 40° 45'
M = +0° 45'


Ο ΚΑΘΟΡΙΣΜΟΣ ΤΩΝ ΟΡΙΟΓΡΑΜΜΩΝ ΑΙΓΙΑΛΟΣ-ΠΑΡΑΛΙΑΣ ΚΑΙ ΠΑΛΑΙΟΥ ΑΙΓΙΑΛΟΥ ΓΙΝΕΤΑΙ ΓΙΑ ΠΡΩΤΗ ΦΟΡΑ.-

ΣΥΝΟΔΕΥΕΙ ΤΗΝ ΑΠΟ 26/4/91 ΕΚΘΕΣΗ ΚΑΘΟΡΙΣΜΟΥ ΟΡΙΟΓΡΑΜΜΩΝ ΑΙΓΙΑΛΟΥ-ΠΑΡΑΛΙΑΣ ΚΑΙ ΠΑΛΑΙΟΥ ΑΙΓΙΑΛΟΥ.-


Καβάλα [illegible]/1991

Η ΕΠΙΤΡΟΠΗ

Ο ΠΡΟΕΔΡΟΣ — ΤΑ ΜΕΛΗ

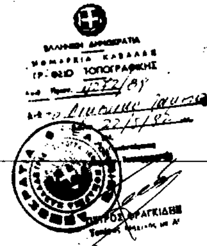


+24200
+24100
+24000
+23900
+23800
+23700
+23600

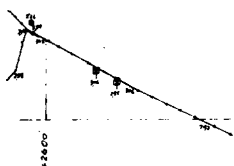

+2600 +2700 +2800 +2900 +3000

ΝΟΜΑΡΧΙΑ ΚΑΒΑΛΑΣ
ΤΟΠΟΓΡΑΦΙΚΗ ΥΠΗΡΕΣΙΑ

ΝΕΟ ΜΕΙΖΟΝ ΛΙΜΑΝΙ ΚΑΒΑΛΑΣ ΣΤΙ
Καθορισμος Ζωνης Αιγιαλου και

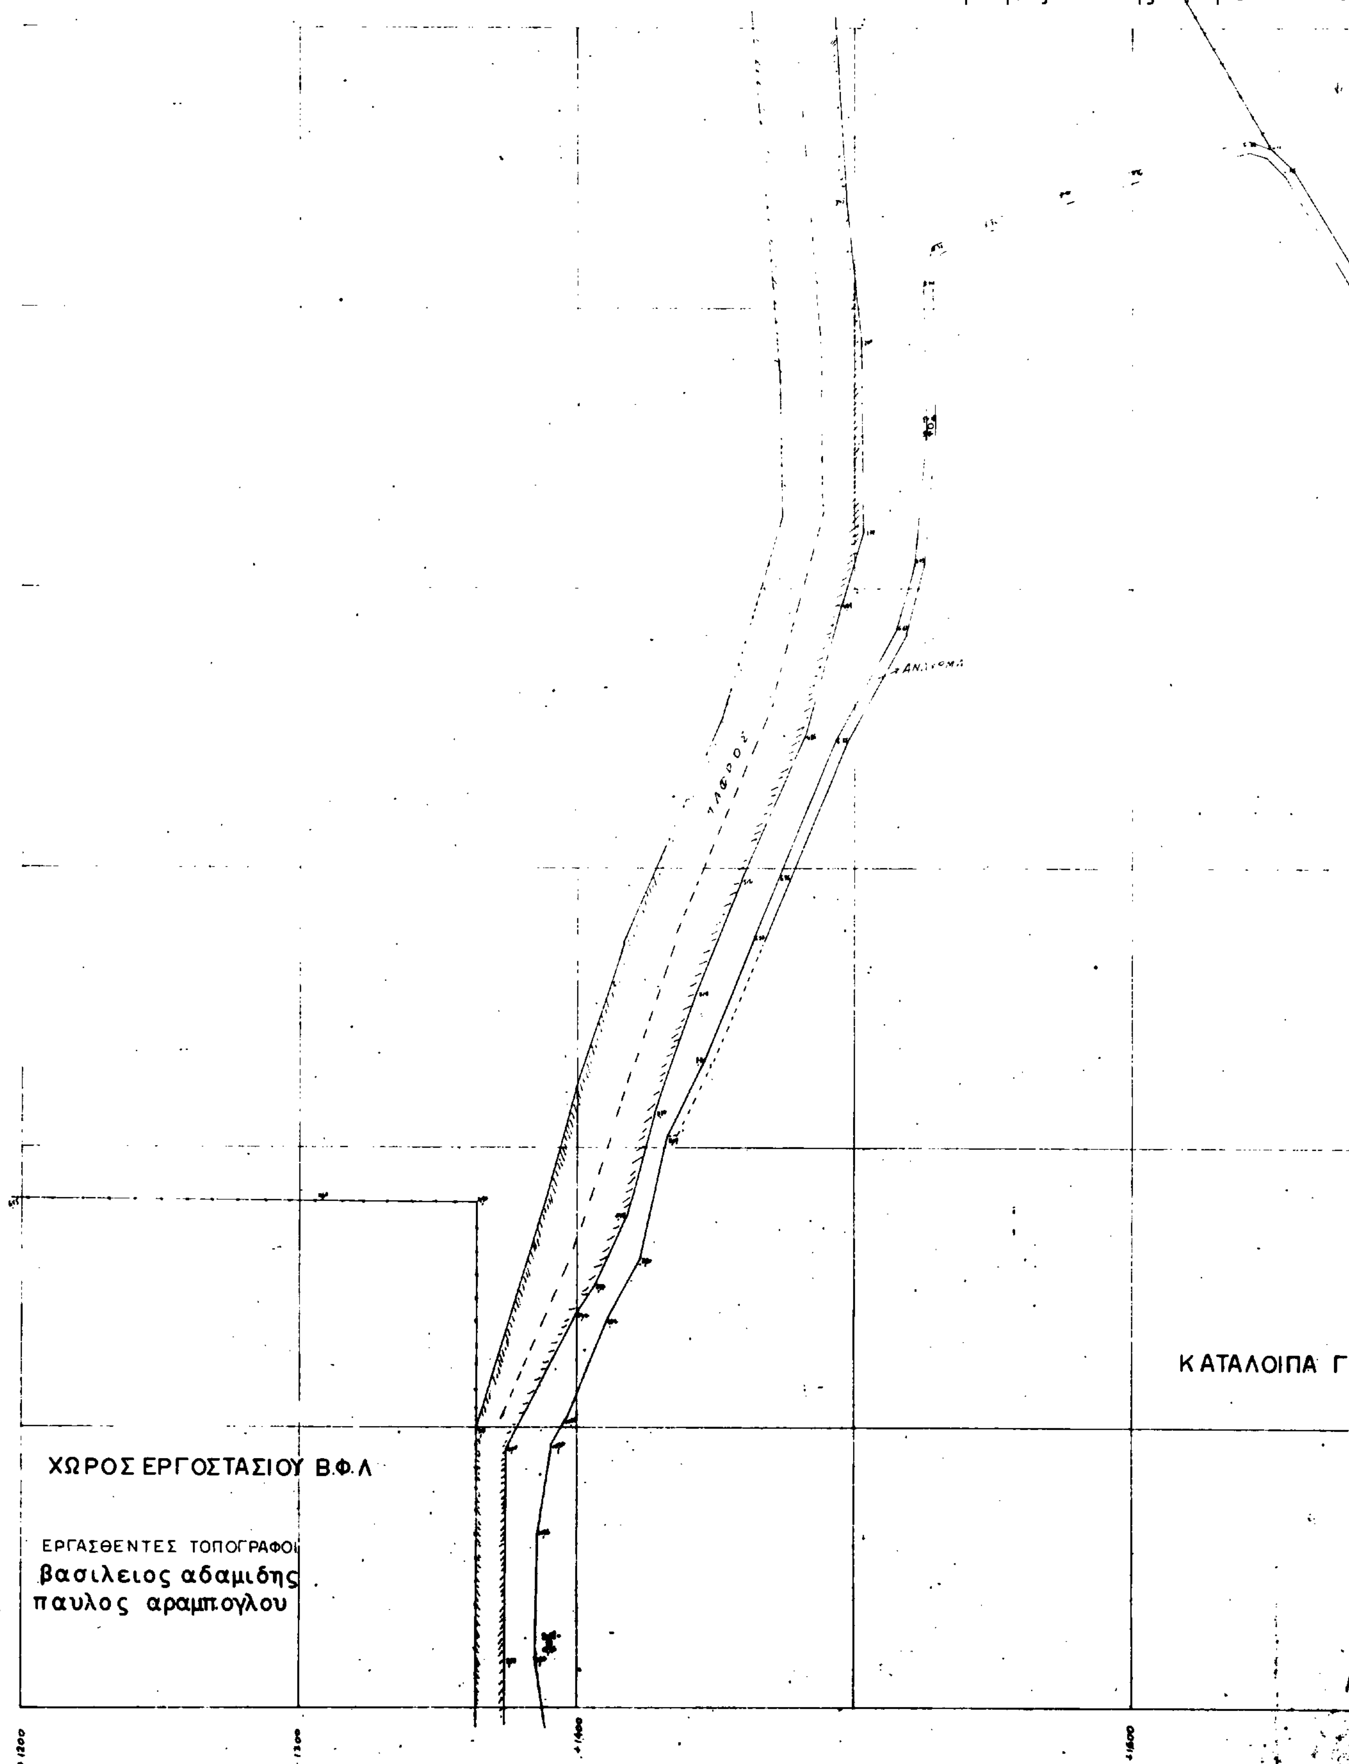

-ΗΝ ΝΕΑ ΚΑΡΒΑΛΗ
: Παραλιας

1	2
3	4
5	6	7
8	9
10

L = 40° 45'
M = 40° 45'

Ο καθορισμός των οριογραμμών αιγιαλού - παραλίας ή παλαιού αιγιαλού γίνεται για πρώτη φορά. –

Συνοδεύει την από 26/4/91 έκθεση καθορισμού οριογραμμών αιγιαλού - παραλίας ή παλαιού αιγιαλού. –


Καβάλα [illegible]/1998

Ο ΠΡΟΕΔΡΟΣ


Γεώργιος Λυσαρίδης

Η ΕΠΙΤΡΟΠΗ

ΤΑ ΜΕΛΗ

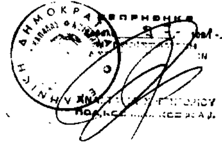



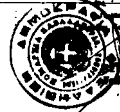

ΕΛΟΣ

ΑΝΑΧΩΜΑ

'ΨΟΥ


ΘΕΣΗ ΠΑΛΑΙΟΥ ΑΙΓΙΑΛΟΥ
(σύμφωνα με έγγραφο Γ.Ε.Κ.)

+23600
+23500
+23400
+23300
+23200
+23100
+23000

+1700 +1800 +1900 +2000 +2100

ΝΟΜΑΡΧΙΑ ΚΑΒΑΛΑΣ
ΤΟΠΟΓΡΑΦΙΚΗ ΥΠΗΡΕΣΙΑ

ΝΕΟ ΜΕΙΖΟΝ ΛΙΜΑΝΙ ΚΑΒΑΛΑΣ
Καθορισμος Ζωνης Αιγιαλοι

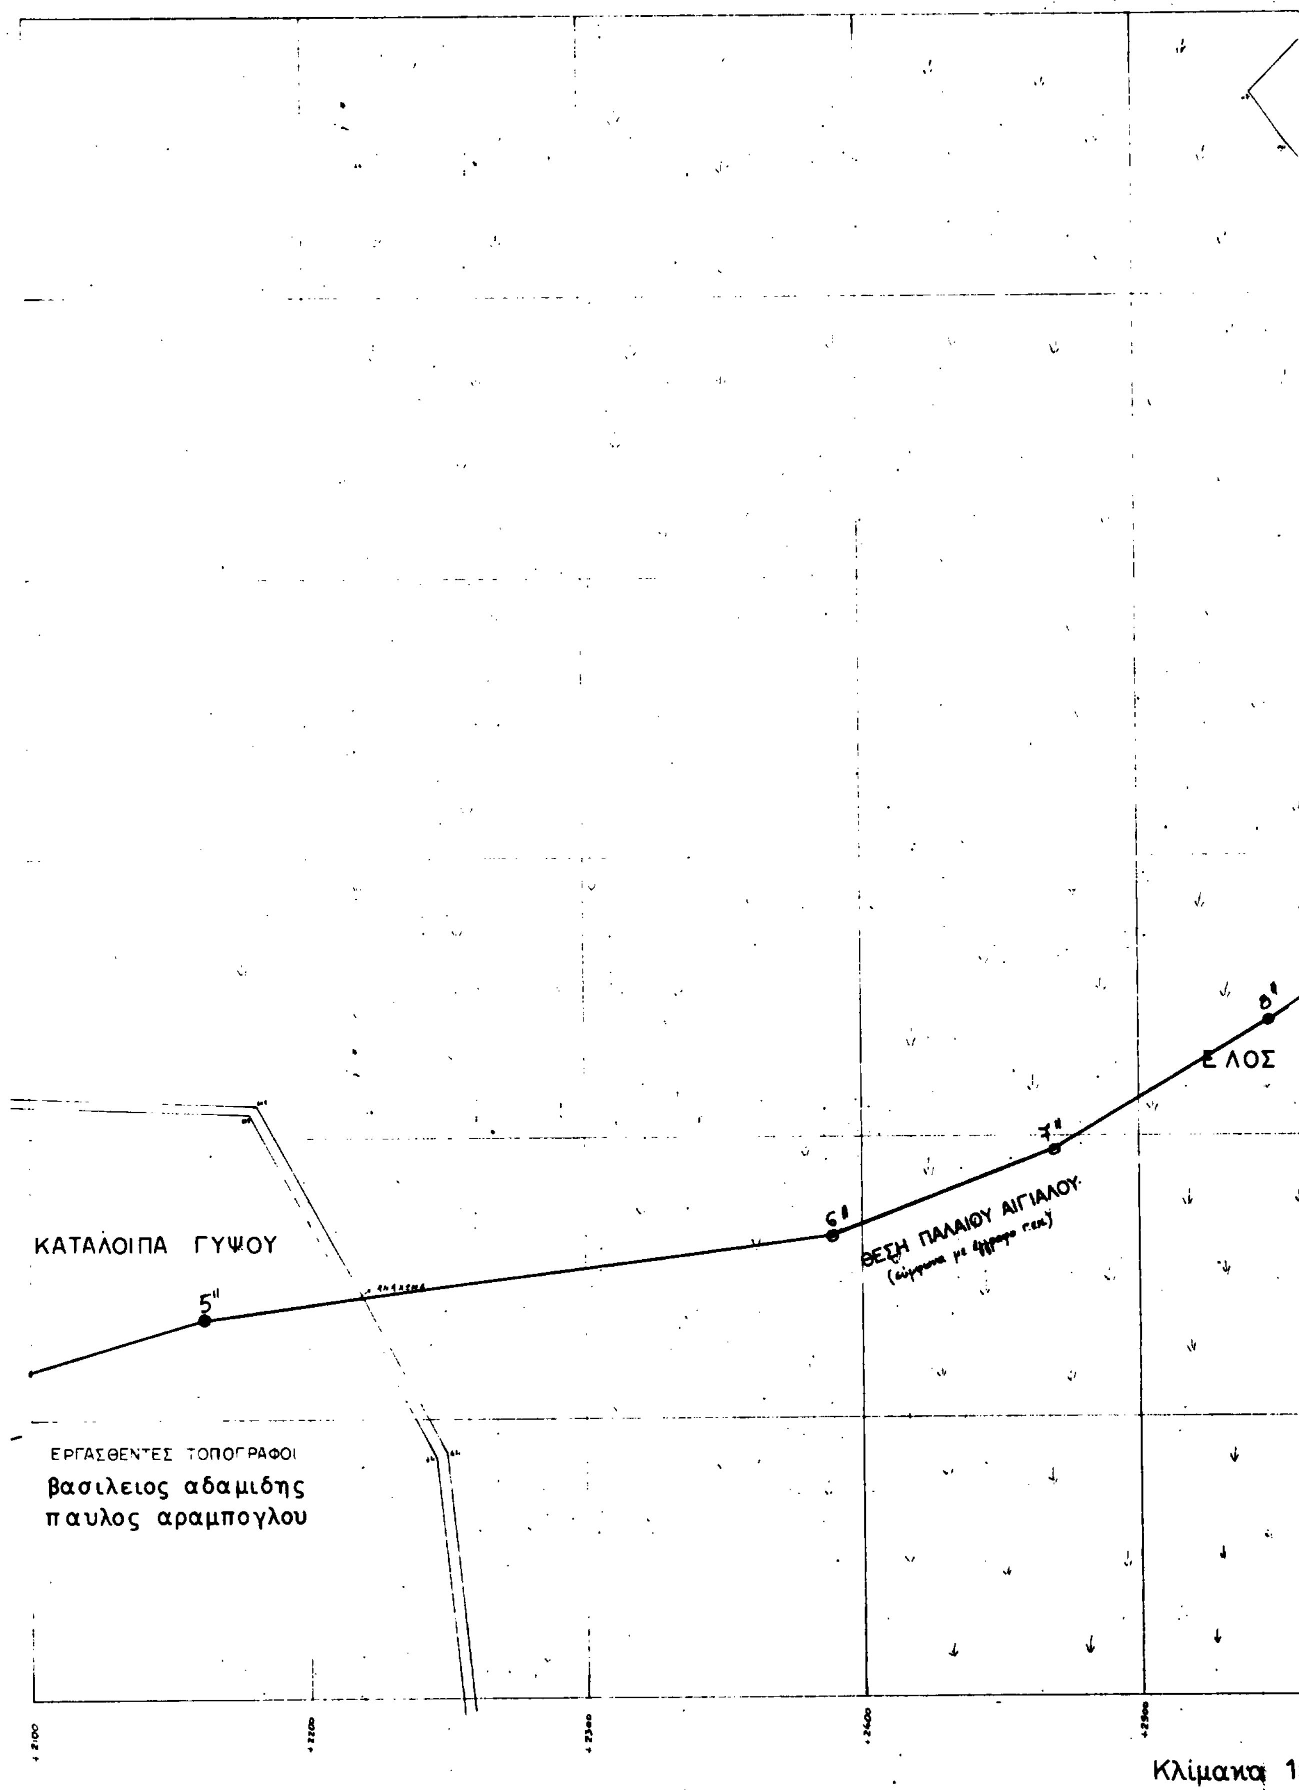

ΣΤΗΝ ΝΕΑ ΚΑΡΒΑΛΗ
και Παραλιας

1	2
3	4
5	6	7
8	9
10	

L: 40° 45'
M: 10° 45'

Ο ΚΑΘΟΡΙΣΜΟΣ ΤΩΝ ΟΡΙΟΓΡΑΜΜΩΝ ΑΙΓΙΑΛ.-ΠΑΡΑΛΙΑΣ & ΠΑΛΑΙΟΥ ΑΙΓΙΑΛΟΥ ΓΙΝΕΤΑΙ ΓΙΑ ΠΡΩΤΗ ΦΟΡΑ. –


ΣΥΝΟΔΕΥΕΙ ΤΗΝ ΑΠΟ 26.4.1991 ΕΚΘΕΣΗ ΚΑΘΟΡΙΣΜΟΥ ΟΡΙΟΓΡΑΜΜΗΣ ΑΙΓΙΑΛ.-ΠΑΡΑΛΙΑΣ & ΠΑΛΑΙΟΥ ΑΙΓΙΑΛΟΥ. –

Καβάλα 1991
Η ΕΠΙΤΡΟΠΗ

Ο ΠΡΟΕΔΡΟΣ

ΤΑ ΜΕΛΗ
1) ΑΝΑΣΤΑΣΙΑ
2)



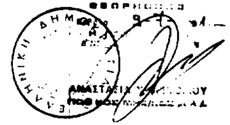

ΠΕΤΡΟΣ ΦΡΑΓΚΙΔΗΣ

ΣΥΝΤΕΤΑΓΜΕΝΕΣ ΚΟΡΥΦΩΝ ΠΑΛΑΙΟΥ ΑΙΓΙΑΛΟΥ

	Χ	Ψ
5"	+ 2.162.00	+ 23.135.00
6"	+ 2.389.00	+ 23.165.00
7"	+ 2.469.50	+ 23.195.50
8"	+ 2.547.00	+ 23.241.00
9"	+ 2.742.00	+ 23.377.00
10"	+ 2.750.00	+ 23.134.00

ΑΓΡΟΣ

9"

ΛΟΦΟΣ ΑΝΑΛΗΨΗΣ

10"


+23600
+23500
+23400
+23300
+23200
+23100
+23000

+2600 +2700 +2800 +2900 +3000

1000

ΝΟΜΑΡΧΙΑ ΚΑΒΑΛΑΣ
ΤΟΠΟΓΡΑΦΙΚΗ ΥΠΗΡΕΣΙΑ

ΝΕΟ ΜΕΙΖΟΝ ΛΙΜΑΝΙ ΚΑΒΑΛΑΣ
Καθορισμος Ζωνης Αιγιαλου

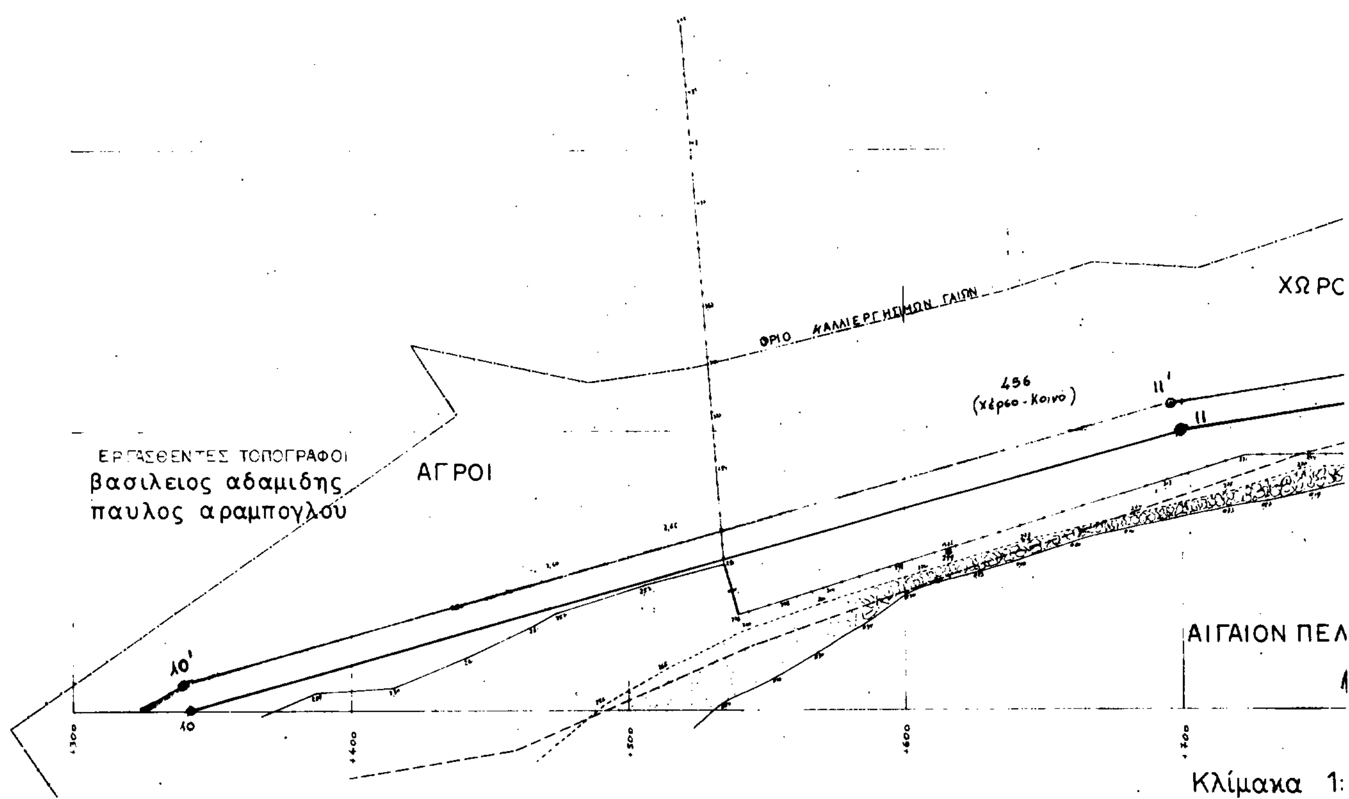

ΣΤΗΝ ΝΕΑ ΚΑΡΒΑΛΗ
και Παραλιας

	1	2
	3	4
5	6	7
8	9	
10		

L: 40° 45'
M: 10° 45'

+23000

Ο ΚΑΘΟΡΙΣΜΟΣ ΤΩΝ ΟΡΙΟΓΡΑΜΜΩΝ ΑΙΓΙΑΛΟΥ-ΠΑΡΑΛΙΑΣ & ΠΑΛΑΙΟΥ ΑΙΓΙΑΛΟΥ ΓΙΝΕΤΑΙ ΓΙΑ ΠΡΩΤΗ ΦΟΡΑ.-

ΣΥΝΟΔΕΥΕΙ ΤΗΝ ΑΠΟ 26/4/91 ΕΚΘΕΣΗ ΚΑΘΟΡΙΣΜΟΥ ΟΡΙΟΓΡΑΜΜΩΝ ΑΙΓΙΑΛΟΥ-ΠΑΡΑΛΙΑΣ & ΠΑΛΑΙΟΥ ΑΙΓΙΑΛΟΥ.-

Καβάλα [illegible]/3/1992

Η ΕΠΙΤΡΟΠΗ

Ο ΠΡΟΕΔΡΟΣ

Γεώργιος Λυσαρίδης
Φορωτεχνικός ΠΕ1/Α

ΤΑ ΜΕΛΗ

1) ΑΝΑΣΤΑΣΙΑ ... ΦΟΙΤ/ ... Δ.Ε.


2) ... ΑΣ.




ΣΥΝΤΕΤΑΓΜΕΝΕΣ ΚΟΡΥΦΩΝ ΑΙΓΙΑΛΟΥ	X	Ψ
10	+ 342.00	+ 22.400.00
11	+ 700.00	+ 22.500.00
12	+ 1.124,50	+ 22.567.20
ΣΥΝΤΕΤΑΓΜΕΝΕΣ ΚΟΡΥΦΩΝ ΠΑΡΑΛΙΑΣ		
10'	+ 339.00	+ 22.410.50
11'	+ 698.00	+ 22.509.30
12'	+ 1.120.50	+ 22.576.00
ΣΥΝΤΕΤΑΓΜΕΝΕΣ ΚΟΡΥΦΩΝ ΠΑΛΑΙΟΥ ΑΙΓΙΑΛΟΥ		
1''	+ 1.124,50	+ 22.567.20
2''	+ 1.192,60	+ 22.663.00

ΕΛΛΗΝΙΚΗ ΔΗΜΟΚΡΑΤΙΑ
ΝΟΜΑΡΧΙΑ ΚΑΒΑΛΑΣ
ΓΡΑΦΕΙΟ ΤΟΠΟΓΡΑΦΙΚΗΣ

ΠΕΤΡΟΣ ΦΡΑΓΚΙΔΗΣ

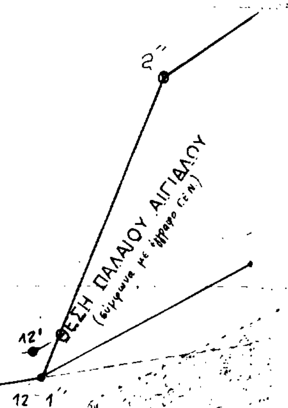

Σ ΕΡΓΟΣΤΑΣΙΟΥ Β. Φ.Λ.

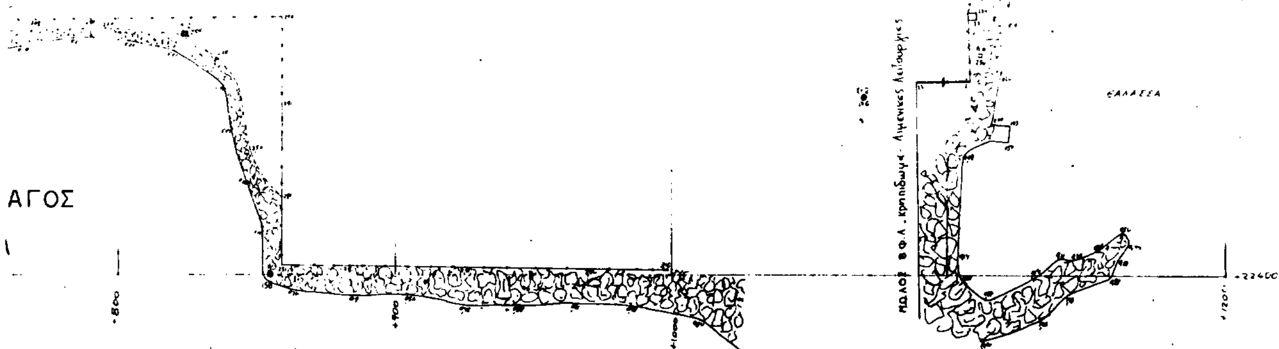


ΑΓΟΣ

ΝΟΜΑΡΧΙΑ ΚΑΒΑΛΑΣ
ΤΟΠΟΓΡΑΦΙΚΗ ΥΠΗΡΕΣΙΑ

ΝΕΟ ΜΕΙΖΟΝ ΛΙΜΑΝΙ ΚΑΒΑΛΑΣ Σ

Καθορισμος Ζωνης Αιγιαλου κ

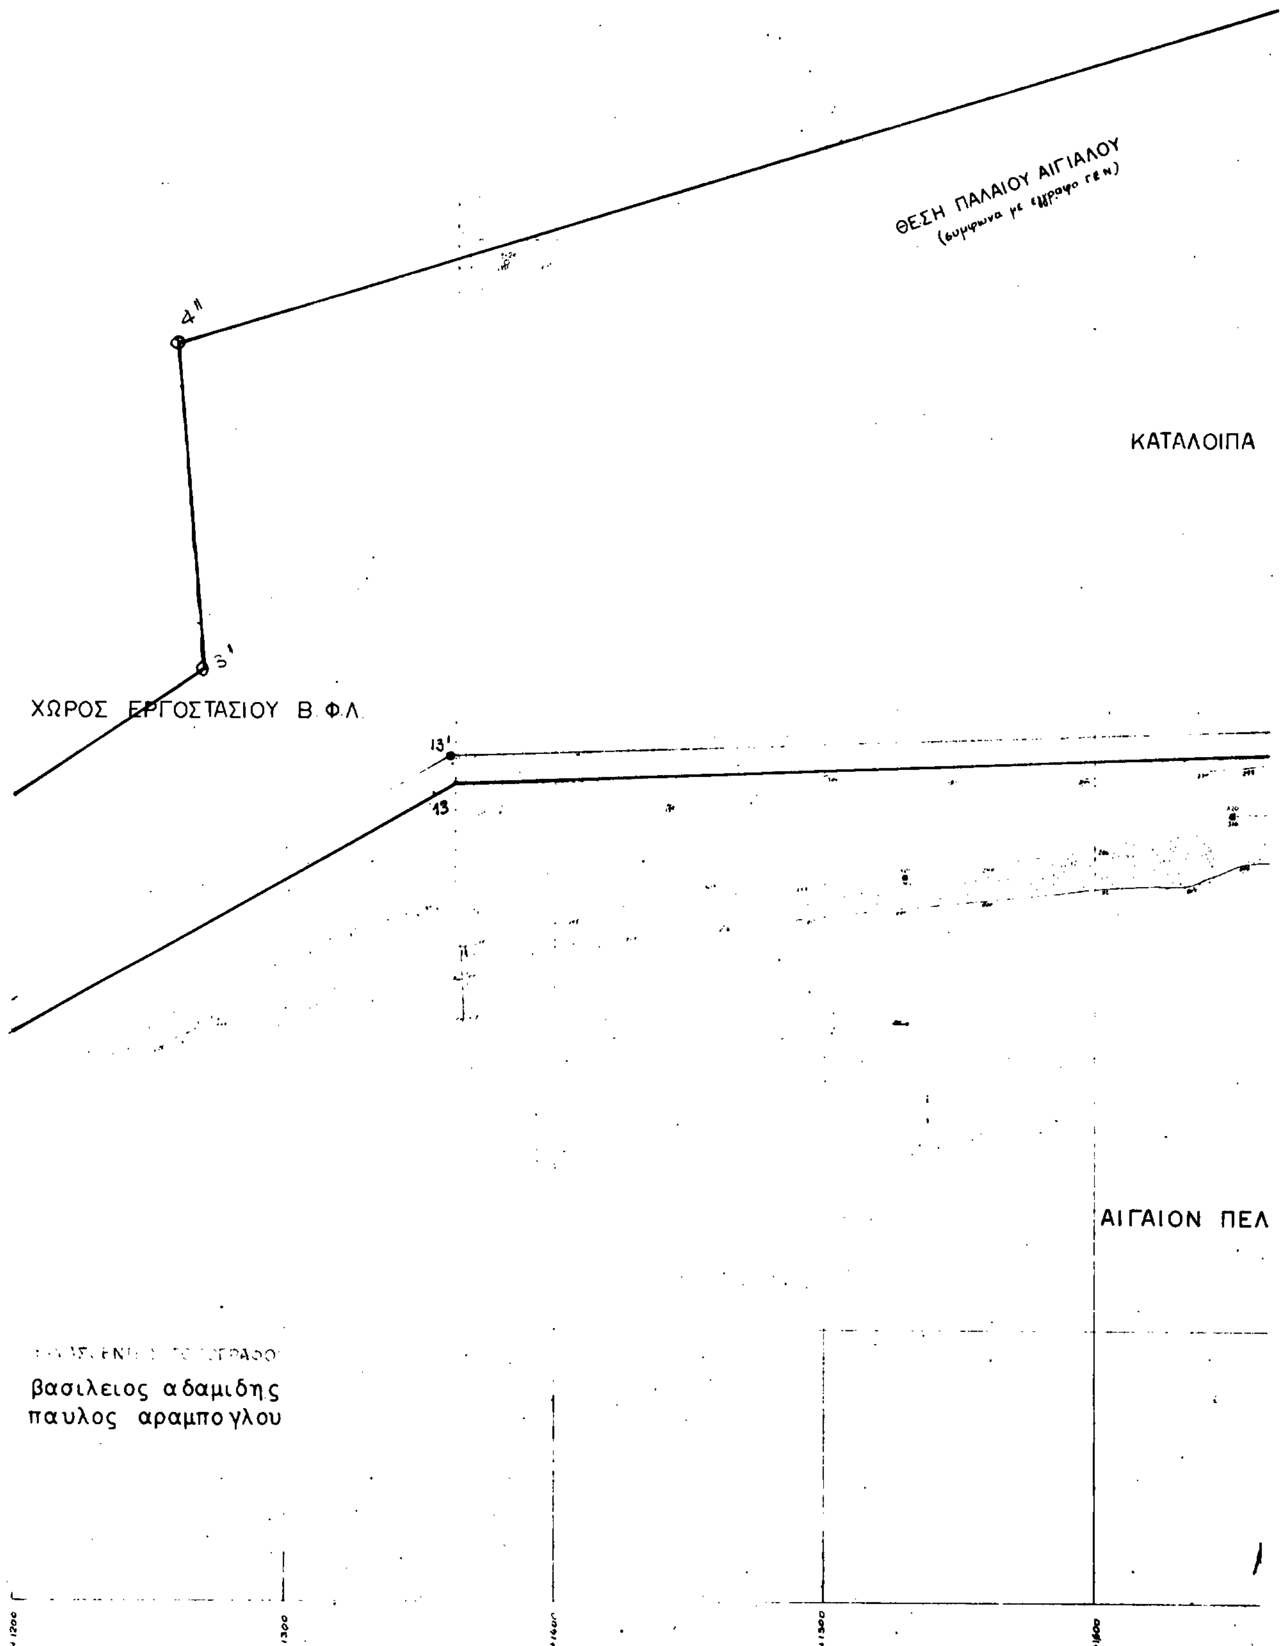

ΤΗΝ ΝΕΑ ΚΑΡΒΑΛΗ
αι Παραλιας

L 40° 45'
M 0° 45'

Ο ΚΑΘΟΡΙΣΜΟΣ ΤΩΝ ΟΡΙΟΓΡΑΜΜΩΝ ΑΙΓΙΑΛΟΣ-ΠΑΡΑΛΙΑΣ
& ΠΑΛΑΙΟΣ ΑΙΓΙΑΛΟΣ ΓΙΝΕΤΑΙ ΓΙΑ ΠΡΩΤΗ ΦΟΡΑ.-


ΣΥΝΟΔΕΥΕΙ ΤΗΝ ΑΠΟ 26/4/91 ΕΚΘΕΣΗ ΚΑΘΟΡΙΣΜΟΥ
ΟΡΙΟΓΡΑΜΜΩΝ ΑΙΓΙΑΛΟΣ-ΠΑΡΑΛΙΑΣ & ΠΑΛΑΙΟΣ ΑΙΓΙΑΛΟΣ.-

Καβάλα .../.../1992
Η ΕΠΙΤΡΟΠΗ

Ο ΠΡΟΕΔΡΟΣ	ΤΑ ΜΕΛΗ
Γεώργιος Λυσαρίδης, Φοροτεχνικός ΠΕ1 Α	1) ... 2) ...

ΕΛΛΗΝΙΚΗ ΔΗΜΟΚΡΑΤΙΑ
ΝΟΜΑΡΧΙΑ ΚΑΒΑΛΑΣ
ΓΡΑΦΕΙΟ ΤΟΠΟΓΡΑΦΙΚΗΣ

ΓΥΨΟΥ

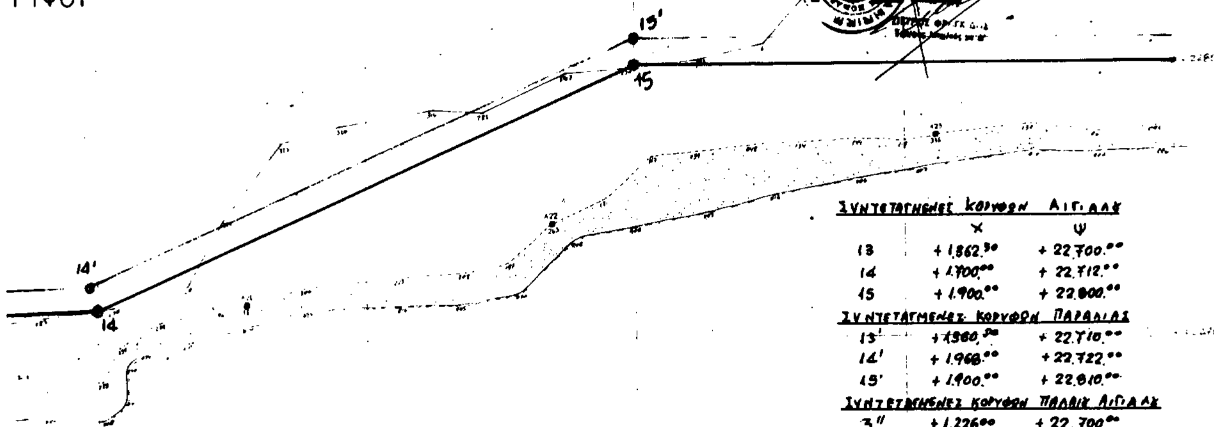

ΣΥΝΤΕΤΑΓΜΕΝΕΣ ΚΟΡΥΦΩΝ ΑΙΓΙΑΛΟΣ

	Χ	Ψ
13	+ 1.862.30	+ 22.700.00
14	+ 1.700.00	+ 22.712.00
15	+ 1.900.00	+ 22.800.00

ΣΥΝΤΕΤΑΓΜΕΝΕΣ ΚΟΡΥΦΩΝ ΠΑΡΑΛΙΑΣ


	Χ	Ψ
13'	+ 1.560.90	+ 22.710.00
14'	+ 1.968.00	+ 22.722.00
15'	+ 1.900.00	+ 22.810.00

ΣΥΝΤΕΤΑΓΜΕΝΕΣ ΚΟΡΥΦΩΝ ΠΑΛΑΙΟΣ ΑΙΓΙΑΛΟΣ

	Χ	Ψ
3"	+ 1.226.00	+ 22.700.00
4"	+ 1.270.00	+ 22.808.00

ΑΓΟΣ

+1700 +1800 +1900 +2000 +2100

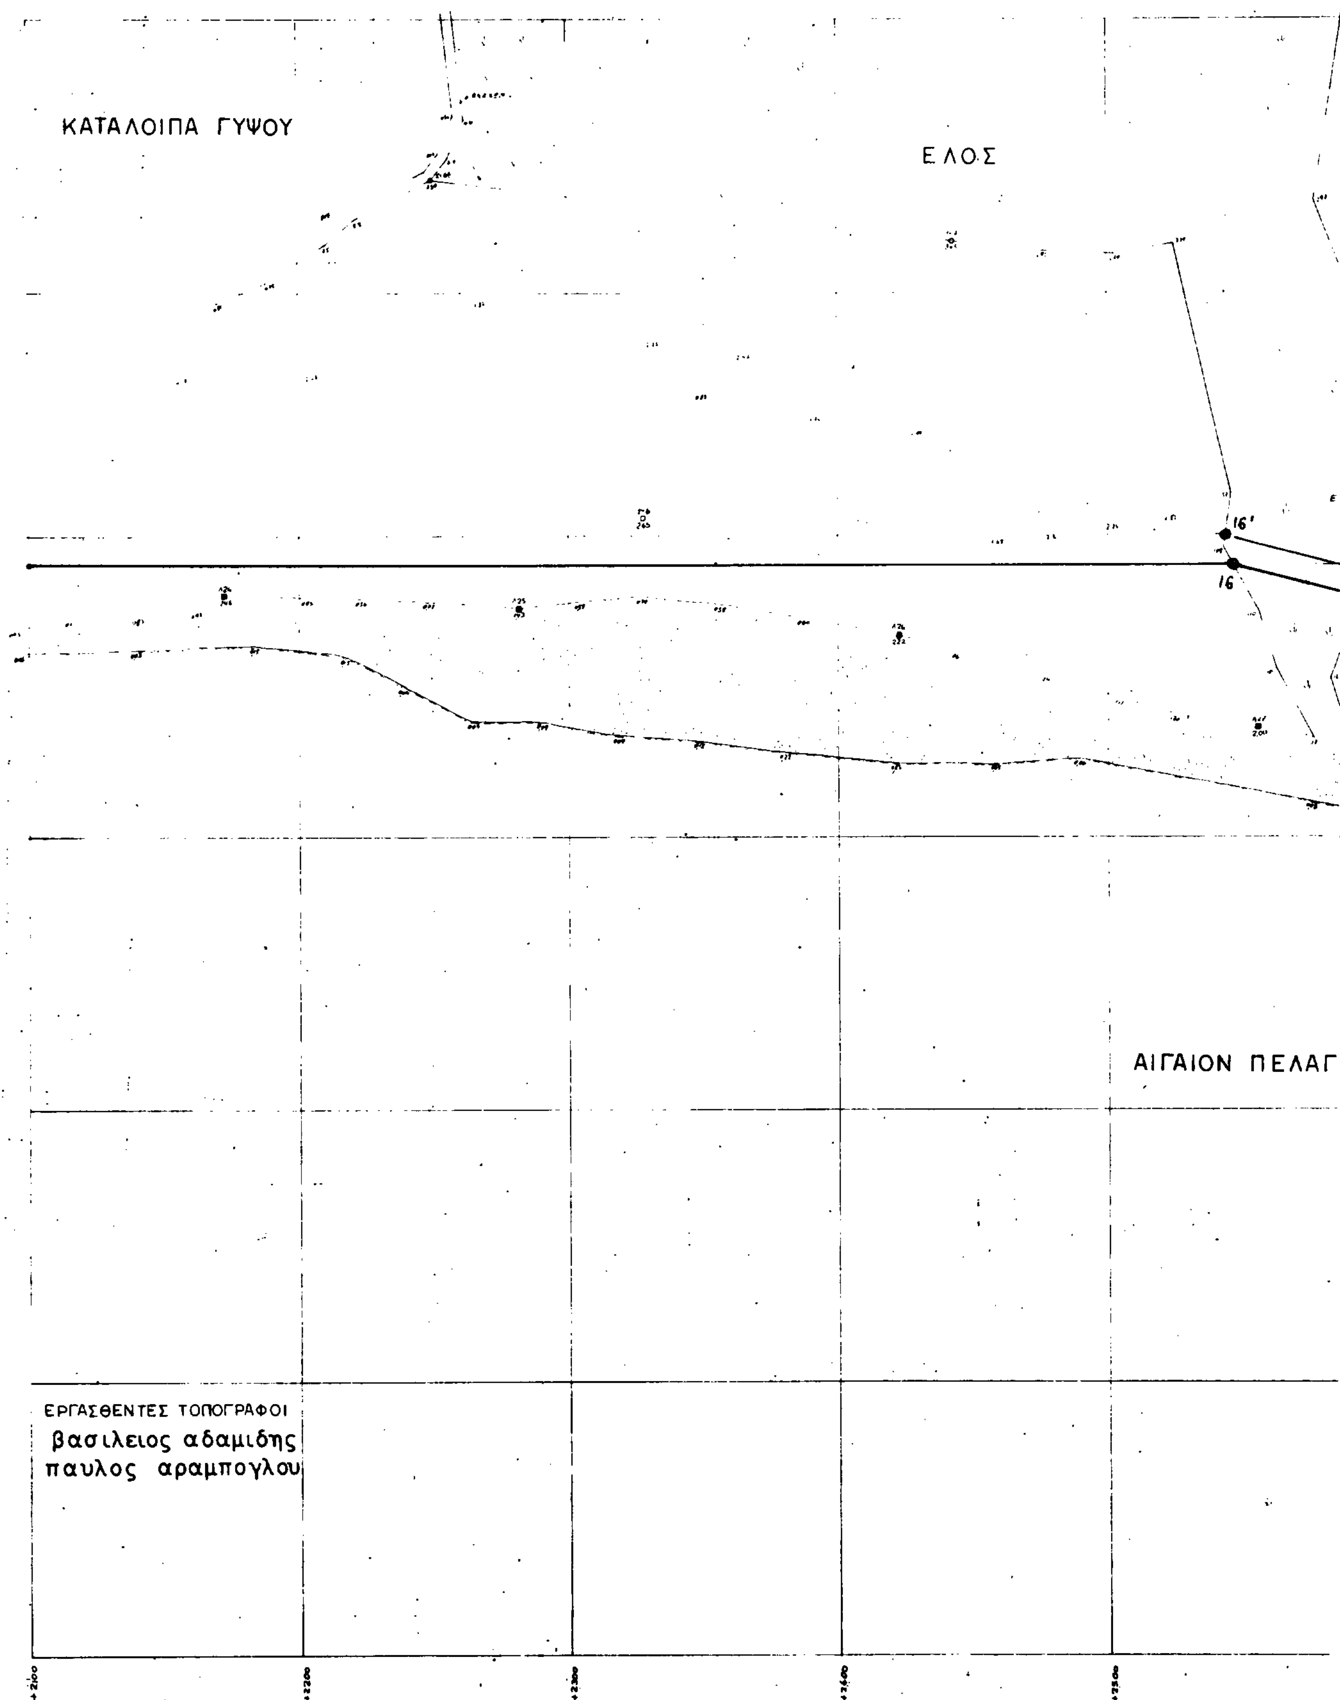

ΝΟΜΑΡΧΙΑ ΚΑΒΑΛΑΣ
ΟΠΟΓΡΑΦΙΚΗ ΥΠΗΡΕΣΙΑ
ΝΕΟ ΜΕΙΖΟΝ ΛΙΜΑΝΙ ΚΑΒΑΛΑΣ ΣΤΗΝ
Καθορισμος Ζωνης Αιγιαλου και Π
ΚΑΤΑΛΟΙΠΑ ΓΥΨΟΥ
ΕΛΟΣ
16'
16
ΑΙΓΑΙΟΝ ΠΕΛΑΓ
ΕΡΓΑΣΘΕΝΤΕΣ ΤΟΠΟΓΡΑΦΟΙ
βασιλειος αδαμιδης
παυλος αραμπογλου
Κλίμακα 1:1000

Ν ΝΕΑ ΚΑΡΒΑΛΗ
αραλιας

L. 40° 45'
M. 40° 45'

Ο ΚΑΘΟΡΙΣΜΟΣ ΤΩΝ ΟΡΙΟΓΡΑΜΜΩΝ ΑΙΓΙΑΛΟΥ - ΠΑΡΑΛΙΑΣ Κ΄ ΠΑΛΑΙΟΥ ΑΙΓΙΑΛΟΥ ΓΙΝΕΤΑΙ ΓΙΑ ΠΡΩΤΗ ΦΟΡΑ. –

ΣΥΝΟΔΕΥΕΙ ΤΗΝ ΑΠΟ 26/4/91 ΕΚΘΕΣΗ ΚΑΘΟΡΙΣΜΟΥ ΟΡΙΟΓΡΑΜΜΩΝ ΑΙΓΙΑΛΟΥ - ΠΑΡΑΛΙΑΣ Κ΄ ΠΑΛΑΙΟΥ ΑΙΓΙΑΛΟΥ. –

Καβάλα [illegible]/1993
Η ΕΠΙΤΡΟΠΗ

Ο ΠΡΟΕΔΡΟΣ

ΤΑ ΜΕΛΗ

ΕΛΛΗΝΙΚΗ ΔΗΜΟΚΡΑΤΙΑ
ΝΟΜΑΡΧΙΑ ΚΑΒΑΛΑΣ
ΓΡΑΦΕΙΟ ΤΟΠΟΓΡΑΦΙΚΗΣ

ΘΕΣΗ ΠΑΛΑΙΟΥ ΑΙΓΙΑΛΟΥ

ΛΟΦΟΣ ΑΝΑΛΗΨΗΣ Ν. καρβαλης

ΒΟΥΝΟ (ΛΟΦΟΣ ΑΝΑΛΗΨΗΣ)

ΟΣ

ΣΥΝΤΕΤΑΓΜΕΝΕΣ ΚΟΡΥΦΩΝ ΑΙΓΙΑΛΟΥ

	Χ	Ψ
16	+2.544.50	+22.800.00
17	+2.[illegible].60	+22.7[illegible].60
18	+2.[illegible].00	+22.570.00


ΣΥΝΤΕΤΑΓΜΕΝΕΣ ΚΟΡΥΦΩΝ ΠΑΡΑΛΙΑΣ

	Χ	Ψ
16'	+2.544.00	+22.810.00
17'	+2.[illegible].00	+22.72[illegible].00
18'	+2.[illegible].00	+22.5[illegible].50

ΣΥΝΤΕΤΑΓΜΕΝΕΣ ΚΟΡΥΦΩΝ ΠΑΛΑΙΟΥ ΑΙΓΙΑΛΟΥ

	Χ	Ψ
11"	+2.77[illegible].00	+22.951.00
12"	+2.[illegible].00	+22.714.00

ΕΡΓΑΣΘΕΝΤΕΣ ΤΟΠΟΓΡΑΦΟΙ βασιλειος αδαμιδης παυλος αραμπογλου				

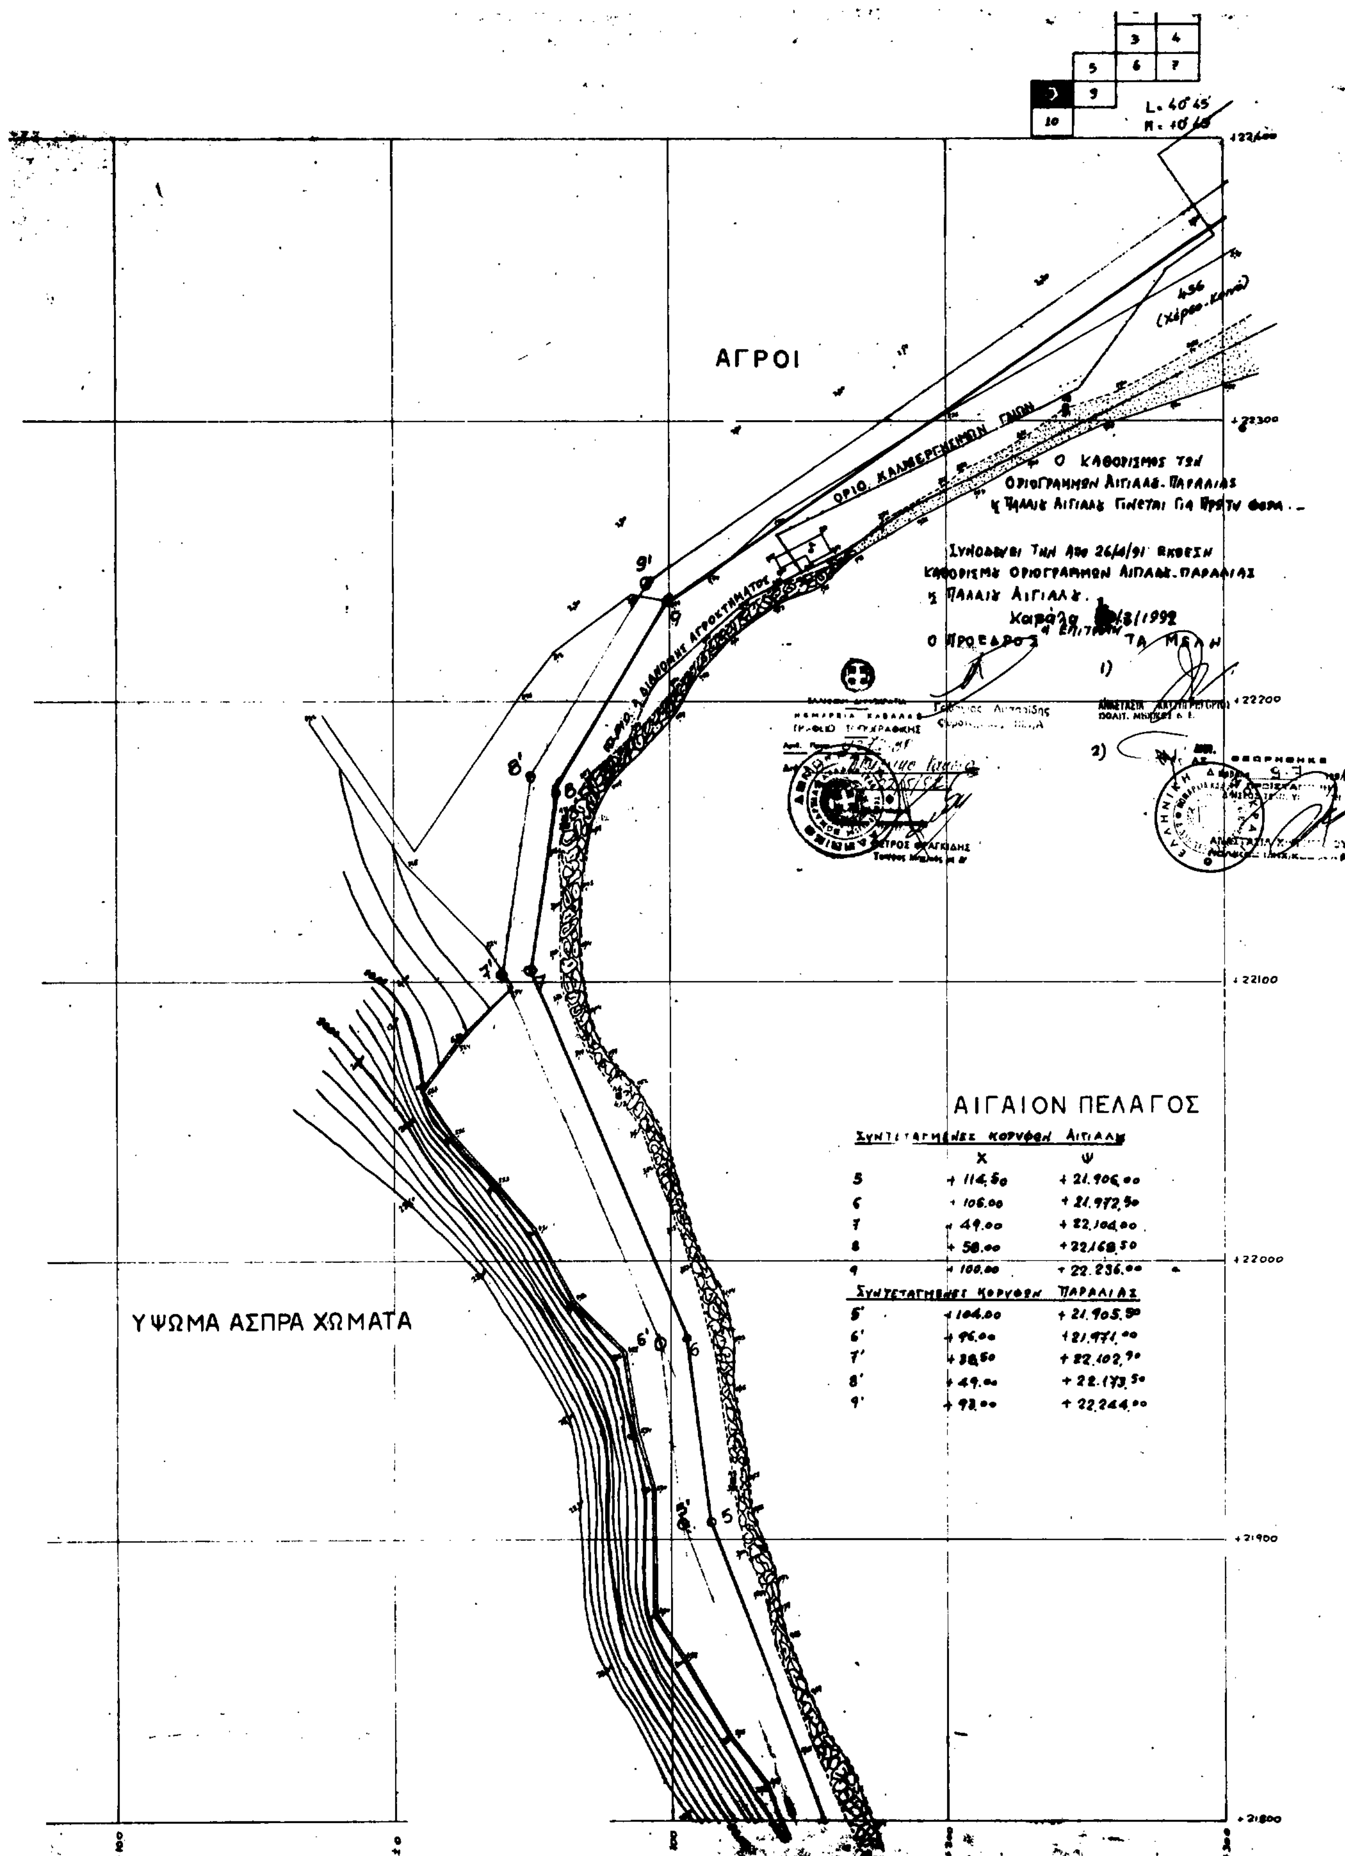


ΣΥΝΤΕΤΑΓΜΕΝΕΣ ΚΟΡΥΦΩΝ ΑΙΓΙΑΛΟΥ	Χ	Ψ
5	+ 114.50	+ 21.906.00
6	+ 106.00	+ 21.972.50
7	+ 49.00	+ 22.104.00
8	+ 58.00	+ 22.168.50
9	+ 100.00	+ 22.236.00

ΣΥΝΤΕΤΑΓΜΕΝΕΣ ΚΟΡΥΦΩΝ ΠΑΡΑΛΙΑΣ	Χ	Ψ
5'	+ 104.00	+ 21.905.50
6'	+ 96.00	+ 21.971.00
7'	+ 38.50	+ 22.102.90
8'	+ 49.00	+ 22.173.50
9'	+ 93.00	+ 22.244.00

ΝΟΜΑΡΧΙΑ ΚΑΒΑΛΑΣ
ΤΟΠΟΓΡΑΦΙΚΗ ΥΠΗΡΕΣΙΑ

ΝΕΟ ΜΕΙΖΟΝ ΛΙΜΑΝΙ ΚΑΒΑΛΑΣ
Καθορισμος Ζωνης Αιγιαλου

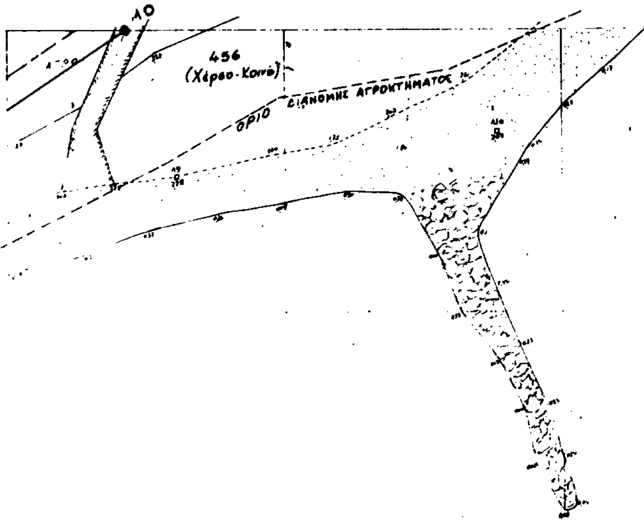

ΑΙΓΑΙΟΝ ΠΕ

ΕΡΓΑΣΘΕΝΤΕΣ ΤΟΠΟΓΡΑΦΟΙ
βασιλειος αδαμιδης
παυλος αραμπογλου.

Κλίμακα

ΣΤΗΝ ΝΕΑ ΚΑΡΒΑΛΗ
και Παραλιας

	1	2
	3	4
5	6	7
8	9	
10		

L. 40° 45'
M. +0° 45'

+22400

Ο ΚΑΘΟΡΙΣΜΟΣ ΤΩΝ ΟΡΙΟΓΡΑΜΜΩΝ ΑΙΓΙΑΛΟΥ-ΠΑΡΑΛΙΑΣ & ΠΑΛΑΙΟΥ ΑΙΓΙΑΛΟΥ ΓΙΝΕΤΑΙ ΓΙΑ ΠΡΩΤΗ ΦΟΡΑ.-

ΣΥΝΟΔΕΥΕΙ ΤΗΝ 4ΟΣ 26/4/91 ΕΚΘΕΣΗ ΚΑΘΟΡΙΣΜΟΥ ΟΡΙΟΓΡΑΜΜΩΝ ΑΙΓΙΑΛΟΥ-ΠΑΡΑΛΙΑΣ & ΠΑΛΑΙΟΥ ΑΙΓΙΑΛΟΥ.-

Καβάλα 10/ /1992

Η ΕΠΙΤΡΟΠΗ

Ο ΠΡΟΕΔΡΟΣ

ΤΑ ΜΕΛΗ

1) ΑΝΑΣΤΑΣΙΑ ΧΑΤΖΗΓΡΗΓΟΡΙΟΥ ΠΟΛΙΤ. ΜΗΧΑΝΙΚΟΣ Α.Ε.

2) ΤΟΥΜΠΕΚΗΣ ΑΝΤ. Αντ/ρχος ΛΣ

ΘΕΩΡΗΘΗΚΕ
Καβάλα 9 1991
Η ΠΡΟΪΣΤΑΜΕΝΗ ... ΤΕΧΝ. ΥΠΗΡΕΣΙΩΝ
ΑΝΑΣΤΑΣΙΑ ... ΓΡΗΓΟΡΙΟΥ

+22300

ΒΦΛ

ΛΙΜΕΝΙΚΕΣ λειτουργίες

ΛΑΓΟΣ.

ΣΥΝΤΕΤΑΓΜΕΝΕΣ ΚΟΡΥΦΗΣ ΑΙΓ.

	X	Ψ
10	+342.00	+22.400.00

ΕΛΛΗΝΙΚΗ ΔΗΜΟΚΡΑΤΙΑ
ΝΟΜΑΡΧΙΑ ΚΑΒΑΛΑΣ
... ΤΟΠΟΓΡΑΦΙΚΗΣ
Αριθ. 4272/89
22/5/92
ΣΠΥΡΟΣ ΦΡΑΓΚΙΔΗΣ
Τοπογρ. Μηχ/κός με Α'

+22200

+22100

+22000

+21900

+21800

+800 +900 +1000 +1100 +1200

1000

ΕΘΝΙΚΟ ΤΥΠΟΓΡΑΦΕΙΟ

Εκδίδει την ΕΦΗΜΕΡΙΔΑ ΤΗΣ ΚΥΒΕΡΝΗΣΕΩΣ από το 1833

Διεύθυνση : Καποδιστρίου 34
Ταχ. Κώδικας: 104 32
TELEX : 22.3211 YPET GR

Οι Υπηρεσίες του **ΕΘΝΙΚΟΥ ΤΥΠΟΓΡΑΦΕΙΟΥ** λειτουργούν καθημερινά από **8.00'** έως **13.30'**

ΧΡΗΣΙΜΕΣ ΠΛΗΡΟΦΟΡΙΕΣ

* Πώληση ΦΕΚ όλων των Τευχών Σολωμού 51 τηλ.: 52.39.762
* ΒΙΒΛΙΟΘΗΚΗ: Σολωμού 51 τηλ.: 52.48.188
* Για φωτοαντίγραφα παλαιών τευχών στην οδό Σολωμού 51 τηλ.: 52.48.141
* Τμήμα πληροφόρησης: Για τα δημοσιεύματα των ΦΕΚ Καποδιστρίου 25 τηλ.: 52.25.713 – 52.49.547

* Οδηγίες για δημοσιεύματα Ανωνύμων Εταιρειών και ΕΠΕ τηλ.: 52.48.785

Πληροφορίες για δημοσιεύματα Ανωνύμων Εταιρειών και ΕΠΕ τηλ.: 52.25.761

* Αποστολή ΦΕΚ στην επαρχία με καταβολή της αξίας του δια μέσου Δημοσίου Ταμείου Για πληροφορίες: τηλ.: 52.48.320

Τιμές κατά τεύχος της ΕΦΗΜΕΡΙΔΑΣ ΤΗΣ ΚΥΒΕΡΝΗΣΕΩΣ:

Κάθε τεύχος μέχρι 8 σελίδες δρχ. 60. Από 9 σελίδες μέχρι 16 δρχ. 100, από 17 έως 24 δρχ. 120

Από 25 σελίδες και πάνω η τιμή πώλησης κάθε φύλλου (8σέλιδου ή μέρους αυτού) αυξάνεται κατά 40 δρχ.

Μπορείτε να γίνετε συνδρομητής για όποιο τεύχος θέλετε. Θα σας αποστέλλεται με το Ταχυδρομείο.

ΕΤΗΣΙΕΣ ΣΥΝΔΡΟΜΕΣ

Κωδικός αριθ. κατάθεσης στο Δημόσιο Ταμείο 2531			Κωδικός αριθ. κατάθεσης στο Δημόσιο Ταμείο 3512	
Η ετήσια συνδρομή είναι:			Ποσοστό 5% υπέρ του Ταμείου Αλληλοβοηθείας του Προσωπικού (ΤΑΠΕΤ)	
α) Για το Τεύχος Α'	Δρχ.	13.000	Δρχ.	650
β) » » » Β'	»	23.000	»	1.150
γ) » » » Γ'	»	7.000	»	350
δ) » » » Δ'	»	22.000	»	1.100
ε) » » » Αναπτυξιακών Πράξεων	»	15.000	»	750
στ) » » » Ν.Π.Δ.Δ.	»	7.000	»	350
ζ) » » » ΠΑΡΑΡΤΗΜΑ	»	4.000	»	200
η) » » » Δελτ. Εμπ.& Βιομ. Ιδ.	»	7.000	»	350
θ) » » » Αν. Ειδικού Δικαστηρίου	»	2.000	»	100
ι) » » » Α.Ε. & Ε.Π.Ε.	»	50.000	»	2.500
ια) Για όλα τα Τεύχη	»	100.000	»	5.000

Πληροφορίες: τηλ. 52.48.320